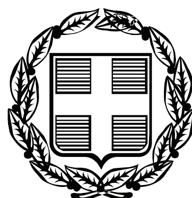


ΕΦΗΜΕΡΙΣ ΤΗΣ ΚΥΒΕΡΝΗΣΕΩΣ

ΤΗΣ ΕΛΛΗΝΙΚΗΣ ΔΗΜΟΚΡΑΤΙΑΣ

ΤΕΥΧΟΣ ΤΕΤΑΡΤΟ **Αρ. Φύλλου 574**

1 Νοεμβρίου 2010

ΠΕΡΙΕΧΟΜΕΝΑ

ΑΠΟΦΑΣΕΙΣ

ΑΠΟΦΑΣΕΙΣ

Αριθμ. 3962 (1)

Κήρυξη ως αναδασωτέας έκτασης εμβαδού 6,5 στρ. στη θέση «Θέατρο Βράχων - πρώην Λατομεία Εργάνη» Δήμου Ηλιούπολης του Νομού Αττικής.

Ο ΓΕΝΙΚΟΣ ΓΡΑΜΜΑΤΕΑΣ ΠΕΡΙΦΕΡΕΙΑΣ ΑΤΤΙΚΗΣ

Έχοντας υπόψη:

1.- Τις διατάξεις:

α) Του άρθρου 117 Παρ. 3 του Συντάγματος της Ελλάδος.

β) Του Ν. 3200/1955 «περί διοικητικής αποκεντρώσεως» όπως αυτές τροποποιήθηκαν μεταγενέστερα.

γ) Του Ν. 2503/1997 «Διοίκηση, οργάνωση, στελέχωση της Περιφέρειας κ.λπ.».

δ) Του Ν. 998/1979 «Περί προστασίας των Δασών και των Δασικών εν γένει εκτάσεων της Χώρας» και ειδικότερα:

δα) Του άρθρου 41 παρ. 1

δβ) Του άρθρου 38 παρ. 1.

ε) Την αριθμ. 160417/1180/9.7.1980 εγκύκλιο δ/γή του Υπ. Γεωργίας.

ζ) Του Ν. 3208/2003 «Περί Προστασίας δασικών οικοσυστημάτων κτλ».

2.- Την αριθ. 5816/27.08.2010 πρόταση του αρμοδίου Δασαρχείου Πεντέλης σχετικά με την κήρυξη ως αναδασωτέας της αναφερόμενης στο θέμα έκτασης, αποφασίζουμε:

Κηρύσσουμε ως αναδασωτέα δημόσια βραχώδη δασική έκταση (λατομικό χώρο) εμβαδού 6,500 στρ. (έξι στρεμμάτων και πεντακοσίων χιλιοστών του στρέμματος) που βρίσκεται στη θέση «Θέατρο Βράχων - πρώην Λατομεία Εργάνη» Δήμου Ηλιούπολης του Νομού Αττικής, η οποία απεικονίζεται με στοιχεία οριογραμμής: (1, 2, 3, 4, 5, 6, 7,..... 11, 12, 1) στο προσαρτημένο στη παρούσα απόφασή μας διάγραμμα, το οποίο αποτελεί αναπόσπαστο μέρος αυτής και έχει όρια:

Ανατολικά: Με Δημόσια Δασική έκταση.

Δυτικά: Με δημόσια δασική έκταση.

Βόρεια: Με αθλητικές εγκαταστάσεις του Δ. Βύρωνα.


Νότια: Με σχέδιο πόλεως.

Σκοποί της κήρυξης της ανωτέρω έκτασης ως αναδασωτέας είναι, η διατήρηση του δασικού χαρακτήρα αυτής και ο αποκλεισμός διάθεσής της για άλλη χρήση.

Η απόφαση αυτή να δημοσιευθεί στην Εφημερίδα της Κυβερνήσεως.

Αγία Παρασκευή, 14 Οκτωβρίου 2010

Ο Γενικός Γραμματέας Περιφέρειας
ΗΛΙΑΣ ΛΙΑΚΟΠΟΥΛΟΣ

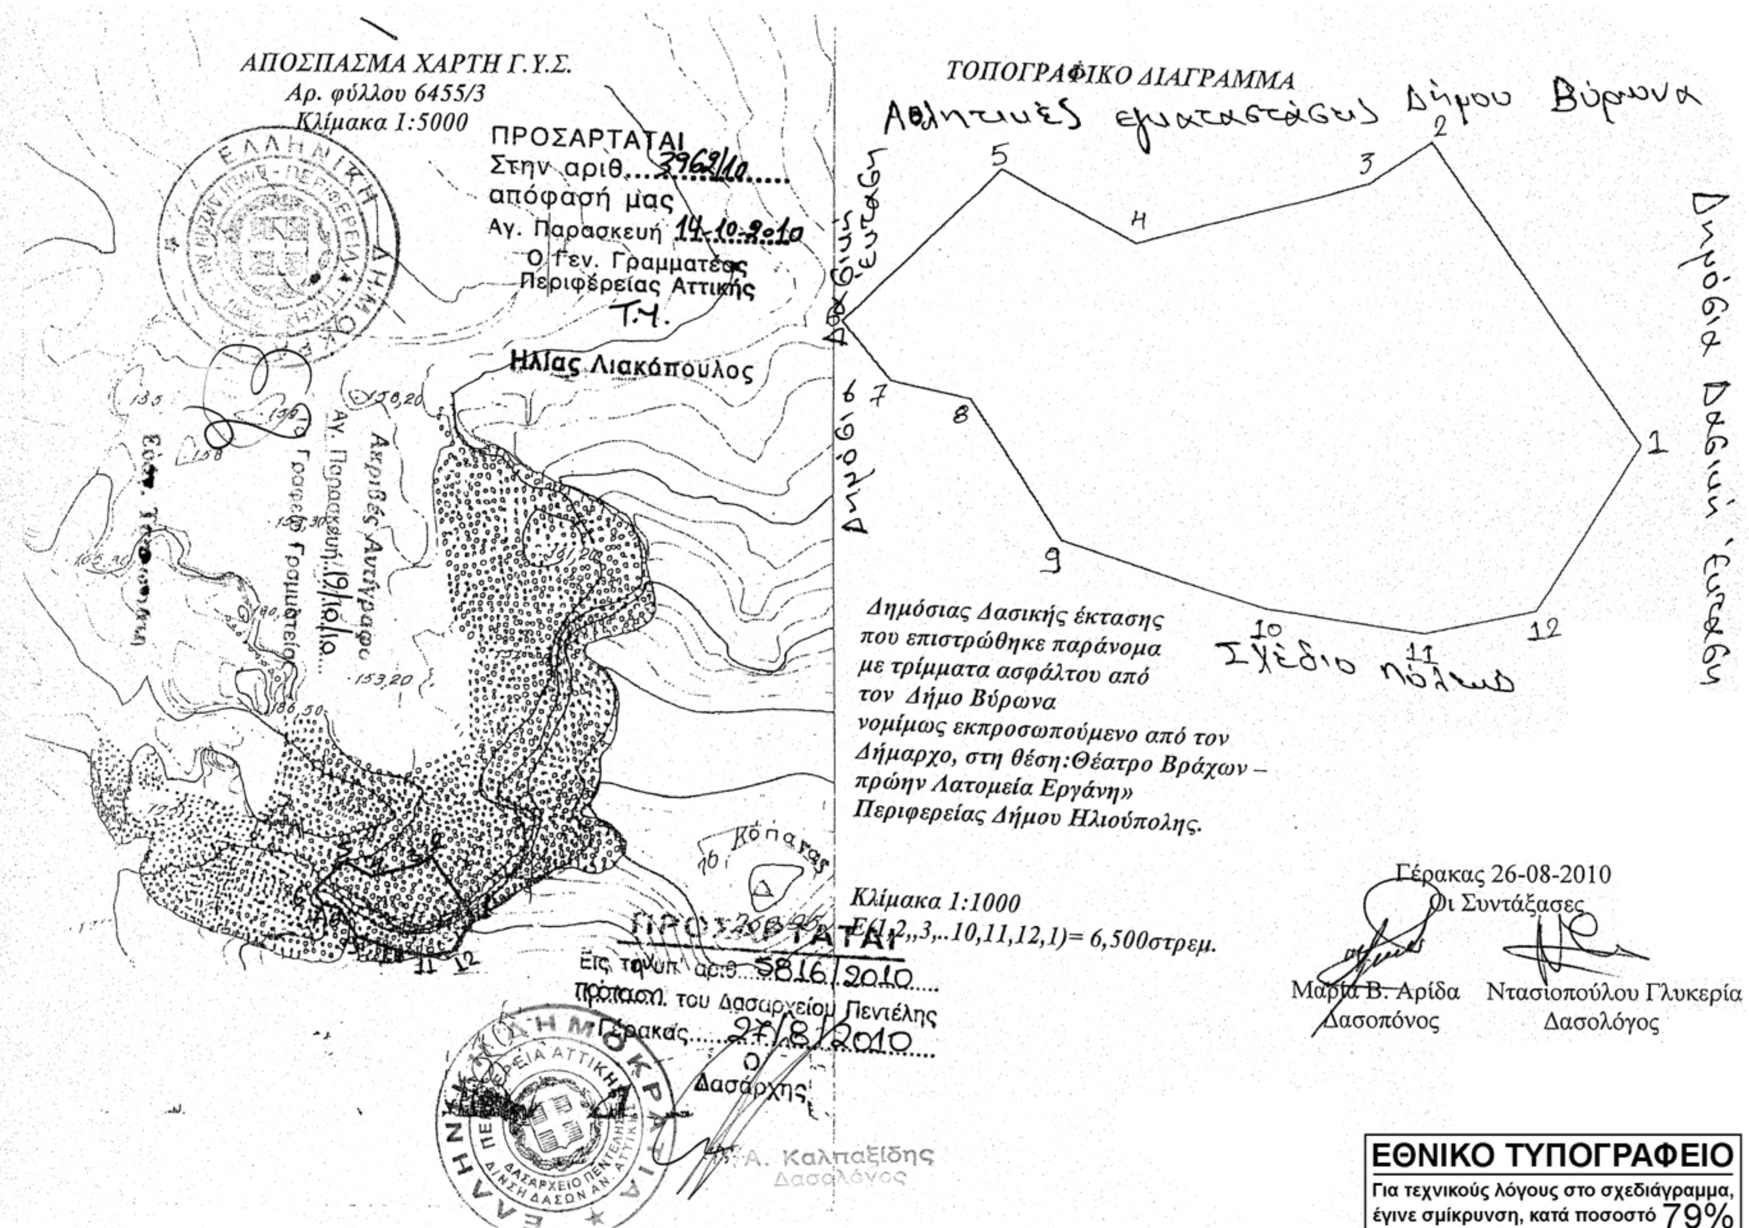

ΕΘΝΙΚΟ ΤΥΠΟΓΡΑΦΕΙΟ
Για τεχνικούς λόγους στο σχεδιάγραμμα, έγινε σμίκρυνση, κατά ποσοστό 79%

Αριθμ. 3874 (2)

Κήρυξη ως αναδασωτέας έκτασης εμβαδού 0,631 στρ. στη θέση «ΣΠΗΛΙΑ ΔΗΜΑ» Δήμου Φυλής του Νομού Αττικής.

Ο ΓΕΝΙΚΟΣ ΓΡΑΜΜΑΤΕΑΣ ΠΕΡΙΦΕΡΕΙΑΣ ΑΤΤΙΚΗΣ

Έχοντας υπόψη:

1.- Τις διατάξεις:

α) Του άρθρου 117 Παρ. 3 του Συντάγματος της Ελλάδος.

β) Του Ν. 3200/1955 «περί διοικητικής αποκεντρώσεως» όπως αυτές τροποποιήθηκαν μεταγενέστερα.

γ) Του Ν. 2503/1997 «Διοίκηση, οργάνωση, στελέχωση της Περιφέρειας κ.λπ.».

δ) Του Ν. 998/1979 «Περί προστασίας των Δασών και των Δασικών εν γένει εκτάσεων της Χώρας» και ειδικότερα:

δα) Του άρθρου 41 παρ. 1

δβ) Του άρθρου 38 παρ. 1.

ε) Την αριθμ. 160417/1180/9.7.1980 εγκύκλιο δ/γή του Υπ. Γεωργίας.

ζ) Του Ν. 3208/2003 «Περί Προστασίας δασικών οικοσυστημάτων κ.τ.λ.».

2.- Την αριθ. 5303/2.12.09 πρόταση του αρμοδίου Δασαρχείου Πάρνηθας καθώς και το αριθμ. 2652/12.08.10 έγγραφό του σχετικά με την κήρυξη ως αναδασωτέας της αναφερόμενης στο θέμα έκτασης, αποφασίζουμε:

Κηρύσσουμε ως αναδασωτέα δημόσια δασική έκταση (δάσος) εμβαδού 0,631 στρ. (μηδέν στρεμμάτων και εξακοσίων τριάντα ενός χιλιοστών του στρέμματος) που βρίσκεται στην θέση «ΣΠΗΛΙΑ ΔΗΜΑ» Δήμου Φυλής του Νομού Αττικής, η οποία απεικονίζεται με στοιχεία οριογραμμής: (α, β, γ, δ, ε, στ, ζ, η, θ, ι, κ, λ, μ, ν, ξ, ο, ο΄, π, ρ, σ, τ, α) στο προσαρτημένο στη παρούσα απόφασή μας διάγραμμα, το οποίο αποτελεί αναπόσπαστο μέρος αυτής και έχει όρια:

Ανατολικά: Με δημόσια δασική έκταση.

Δυτικά: Με μη δασική έκταση.

Βόρεια: Με δημόσια δασική έκταση.

Νότια: Με μη δασική έκταση.

Σκοποί της κήρυξης της ανωτέρω έκτασης ως αναδασωτέας είναι, η διατήρηση του δασικού χαρακτήρα αυτής, ο αποκλεισμός διάθεσής της για άλλη χρήση και η αποκατάσταση της καταστραφείσης σταδιακά και τμηματικά κατά το χρονικό διάστημα Ιανουαρίου 2009 από εκχέρσωση δασικής βλάστησης αποτελούμενης από πουρνάρια και σχίνα σε ποσοστό άνω του 40%.

Η απόφαση αυτή να δημοσιευθεί στην Εφημερίδα της Κυβερνήσεως.

Αγία Παρασκευή, 29 Σεπτεμβρίου 2010

Ο Γενικός Γραμματέας Περιφέρειας
ΗΛΙΑΣ ΛΙΑΚΟΠΟΥΛΟΣ

Α.Φ.Χ. 6434/8

Κλ. 1: 5000

ΤΟΠΟΓΡΑΦΙΚΟ ΔΙΑΓΡΑΜΜΑ

Κλίμακα : 1:2000

δ.δ.ε.

δ.δ.ε.

μη δ.δ.ε.

Συντεταγμένες κορυφών (ΕΓΣΑ '87)

	X	Y
α:	470880.9478	4218427.6517
β:	470877.5074	4218430.8400
γ:	470875.7531	4218435.2581
δ:	470858.0338	4218445.5189
ε:	470853.7417	4218449.0591
στ:	470840.5883	4218454.7647
ζ:	470839.7394	4218461.7633
η:	470843.5502	4218466.6305
θ:	470848.8649	4218468.3182
ι:	470854.9678	4218466.6120
κ:	470856.3942	4218461.1662
λ:	470855.3186	4218457.6837
μ:	471416.3327	4218470.3257
ν:	471429.0686	4218473.7842
ξ:	471443.2071	4218455.1824
ο:	471453.6992	4218452.6225
ο΄:	471453.0135	4218428.9648
π:	471472.4512	4218420.3766
ρ:	471470.4978	4218416.1096
σ:	471475.2006	4218413.2890
τ:	471470.7872	4218408.2987

ΥΠΟΜΝΗΜΑ

ΠΕΡΙΟΧΗ : Φυλή

ΘΕΣΗ : Αγ. Νικόλαος – Σπηλιά θάμα

Παράνομη αλλαγή μορφής δασικής έκτασης

Εμβαδόν έκτασης με στοιχεία (α,β,γ,...,ο,ο΄,...,τ,α) = 631,83 τ.μ.

Αχαρνές 13/5/09

Θεωρήθηκε

ο Δασάρχης

ΙΩΑΝΝΗΣ ΖΙΑ...

ΘΕΩΡΕΙΤΑΙ και συνοδεύει αριθμ. 5703/09 έγγραφο

Αχαρνές ...13.5.09

Δασάρχης Πάρνηθας

Αχαρνές 17 / 02/ 09

η συντάκτρια

ΠΡΟΣΑΡΤΑΤΑΙ

Στην αριθ. 3874/10

απόφαση μας

Αγ. Παρασκευή 29.9.10

Ο Γεν. Γραμματέας

Περιφέρειας Αττικής

Ακριβές Αντίγραφο

Αγ. Παρασκευή 15.10.10

Το Γραφείο Γραμματείας

Ηλίας Λιακόπουλος

ΕΘΝΙΚΟ ΤΥΠΟΓΡΑΦΕΙΟ

Για τεχνικούς λόγους στο σχεδιάγραμμα, έγινε σμίκρυνση, κατά ποσοστό 85%

Αριθμ. 1750 (3)

Κήρυξη ως αναδασωτέας έκτασης 1.557,68 τμ., στη θέση «Αηλιάδες» του Συνιδιόκτητου δάσους Ριζωμάτων, στο Δ.Δ. Ριζωμάτων Δήμου Μακεδονίδος.

Ο ΓΕΝΙΚΟΣ ΓΡΑΜΜΑΤΕΑΣ ΠΕΡΙΦΕΡΕΙΑΣ ΚΕΝΤΡΙΚΗΣ ΜΑΚΕΔΟΝΙΑΣ

Έχοντας υπόψη:

1. Την παρ. 3 του 117 του Συντάγματος της χώρας

2. Τις περί διοικητικής αποκέντρωσης διατάξεις του Ν. 3200/1955

3. Τις διατάξεις του Ν. 998/79 «Περί προστασίας δασών και δασικών εν γένει εκτάσεων» και ειδικότερα:

α) του άρθρου 41 παρ. 1

β) του άρθρου 38 παρ. 1

γ) του άρθρου 70 όπως συμπληρώθηκε με το άρθρο 12 παρ. 2 του Ν. 2040/92 και αντικαταστάθηκε με την παράγραφο 15 του άρθρου 1 του Ν. 3208/03.

4. Τις διαταγές του Υπ. Γεωργίας:

α) 160417/1180/80, β) 182447/3049/80, γ) 154659/82.

5. Τις διατάξεις του Ν. 2218/94 «Περί ίδρυσης Νομαρχιακής αυτοδιοίκησης κ.λπ.», και τα άρθρα 4 παρ. 7 και 6 του Ν. 2240/94 «Συμπλήρωση διατάξεων για τη Νομ. Αυτ/ση κ.λπ.»

6. Το Ν. 2503/97 «Διοίκηση, οργάνωση, στελέχωση της Περιφέρειας κ.λπ.».

7. Την με αριθ. 8063/23-10-2008 απόφαση του Γενικού Γραμματέα Περιφέρειας Κεντρικής Μακεδονίας «Ορισμός εισηγητών και μεταβίβαση εξουσίας υπογραφής Μ.Ε.Γ.Γ.Π.Κ.Μ. ...... κ.λπ.» (Φ.Ε.Κ. αριθ. 2317/13-11-2008 τ.Β΄).

8. Την με αριθ. 3020/13-10-2010 πρόταση του Δασαρχείου Βέροιας περί κήρυξης αναδασωτέας της αναφερόμενης στο θέμα έκτασης, αποφασίζουμε:

Κηρύσσουμε ως αναδασωτέα με σκοπό τη φυσική αναγέννηση της δασικής βλάστησης έκταση δάσους 1.557,68 τ.μ. στη θέση «Αηλιάδες» του Συνιδιόκτητου δάσους Ριζωμάτων, στο Δ. Δ. Ριζωμάτων του Δήμου Μακεδονίδος, που διαπιστώθηκε στις 6-8-2010, ότι εκχερσώθηκε παράνομα. Η έκταση αυτή προσδιορίζεται από τα στοιχεία Α,Β,Γ, ... Π,Ρ,Σ,Α όπως φαίνεται στο συνημμένο διάγραμμα. Το τελευταίο μαζί με το απόσπασμα φύλλου δασικού χάρτη κλ. 1: 50.000 όπου είναι σημειωμένη θέση της έκτασης, αποτελούν αναπόσπαστο μέρος της απόφασης αυτής.

Τα όρια της έκτασης είναι:

Ανατολικά: Συνιδιόκτητο δάσος Ριζωμάτων

Δυτικά: Συνιδιόκτητο δάσος Ριζωμάτων

Βόρεια: Συνιδιόκτητο δάσος Ριζωμάτων

Νότια: Ασφαλτοστρωμένος δρόμος Ριζωμάτων - Ελατοχωρίου.

Η απόφαση αυτή να δημοσιευθεί στην Εφημερίδα της Κυβερνήσεως.

Βέροια, 18 Οκτωβρίου 2010

Με εντολή Γενικής Γραμματέως Περιφέρειας
Ο Διευθυντής Δασών κ.α.α.
Ο Αναπληρωτής Διευθυντής Δασών
ΠΑΝΑΓΙΩΤΗΣ ΤΟΠΑΛΤΖΙΚΗΣ

ΤΟΠΟΓΡΑΦΙΚΟ ΔΙΑΓΡΑΜΜΑ

ΚΛ. 1: 1000

ΔΑΣΙΚΗΣ ΕΚΤΑΣΗΣ ΣΤΟ ΣΥΝ/ΚΤΗΤΟ ΔΑΣΟΣ ΡΙΖΩΜΑΤΩΝ ΕΜΒ. 1557,68 Τ.Μ. ΜΕ ΠΕΡΙΜΕΤΡΙΚΑ ΣΤΟΙΧΕΙΑ (Α,Β,Γ,Δ,Ε,Ζ,Η,Θ,Ι,Κ,Λ,Μ,Ν,Ξ,Ο,Π,Ρ,Σ,Α) ΠΟΥ ΕΚΧΕΡΣΩΘΗΚΕ ΠΑΡΑΝΟΜΑ

Α) 351 571.46 / 4 468 828.26	Κ) 351 555.30 / 4 468 858.19
Β) 351 563.06 / 4 468 831.84	Λ) 351 549.82 / 4 468 860.74
Γ) 351 553.50 / 4 468 837.70	Μ) 351 551.27 / 4 468 863.87
Δ) 351 543.09 / 4 468 846.31	Ν) 351 560.50 / 4 468 867.96
Ε) 351 547.18 / 4 468 855.09	Ξ) 351 566.23 / 4 468 886.90
Ζ) 351 557.65 / 4 468 841.57	Ο) 351 576.78 / 4 468 896.85
Η) 351 561.79 / 4 468 845.44	Π) 351 589.51 / 4 468 902.46
Θ) 351 561.95 / 4 468 851.01	Ρ) 351 591.40 / 4 468 895.03
Ι) 351 559.30 / 4 468 854.49	Σ) 351 583.36 / 4 468 864.90

ΕΘΝΙΚΟ ΤΥΠΟΓΡΑΦΕΙΟ
Για τεχνικούς λόγους στο σχεδιάγραμμα, έγινε σμίκρυνση, κατά ποσοστό 87%

ΘΕΣΗ ΕΚΧΕΡΣΩΘΕΙΣΑΣ ΔΑΣΙΚΗΣ ΕΚΤΑΣΗΣ

ΘΕΩΡΗΘΗΚΕ
ΒΕΡΟΙΑ 13 - 10 - 2010
Ο ΔΑΣΑΡΧΗΣ

ΘΩΜΑΣ ΕΥΑΓΓΕΛΟΠΟΥΛΟΣ
ΔΑΣΟΛΟΓΟΣ ΜΕ Α ΒΑΘΜΟ

ΒΕΡΟΙΑ 13 - 10 - 2010
Ο ΣΥΝΤΑΚΤΗΣ

ΔΗΜΗΤΡΙΟΣ ΚΑΛΦΑΣ
ΔΑΣΟΛΟΓΟΣ ΜΕ Α ΒΑΘΜΟ

ΕΛΛΗΝΙΚΗ ΔΗΜΟΚΡΑΤΙΑ ΠΕΡΙΦΕΡΕΙΑ ΚΕΝΤΡΙΚΗΣ ΜΑΚΕΔΟΝΙΑΣ

Αριθμ. 4025 (4)

Μερική ανάκληση της αριθ. 2761/14.11.1985 (Φ.Ε.Κ 304/Δ΄/14.4.1986) απόφασης του Νομάρχη Ανατ. Αττικής «Περί κήρυξης αναδασωτέας εκτάσεως» 1.286 στρ. στη θέση «Ξελαφτάκι», «Ξεβλαστάκι», «Κόντρα - Κούκι» κ.λπ. της Κοινότητας Καλυβίων Νομού Αττικής, για έκταση συνολικού εμβαδού 10,830 στρεμμάτων στη θέση «Άγιος Δημήτριος - Σταυρανό - Ξελαφτάκι», του Δήμου Καλυβίων Θορικού του Νομού Αττικής.

Ο ΓΕΝΙΚΟΣ ΓΡΑΜΜΑΤΕΑΣ ΠΕΡΙΦΕΡΕΙΑΣ ΑΤΤΙΚΗΣ

Έχοντας υπόψη:

1.- Τις διατάξεις:

α) Του άρθρου 117 παρ. 3 του Συντάγματος της Ελλάδος.

β) Του Ν. 3200/1955 «περί διοικητικής αποκεντρώσεως» όπως αυτές τροποποιήθηκαν μεταγενέστερα.

γ) Του Ν. 2503/1997 «Διοίκηση, οργάνωση, στελέχωση της Περιφέρειας κ.λπ.».

δ) Του Ν. 998/1979 «Περί προστασίας των Δασών και των Δασικών εν γένει εκτάσεων της Χώρας» και ειδικότερα:

δα) Τις δ/ξεις του άρθρου 44 παρ. 4 όπως αυτή προστέθηκε με την παρ. 3 του άρθρου 36 του Ν. 3698/08.

ε) Του Ν. 3208/2003.

ζ) Την αριθμ. 97870/2248/7.5.09 εγκύκλιο δ/γή του ΥΑΑΤ σχετικά με την εφαρμογή του άρθρου 36 του Ν. 3698/08 (Φ.Ε.Κ. 198/τ.Δ΄/2.10.08).

η) Την 534/2005 Ατομική Γνωμοδότηση του Νομικού Συμβουλίου του Κράτους που έγινε αποδεκτή με την αριθμ. 3017/26.1.2006 απόφασή μας.

2.- Τις διατάξεις και τη σχετική νομολογία περί ανάκλησης των διοικητικών πράξεων.

3.- Την αριθ. 382/2.2.2000 πράξη Χαρακτηρισμού του Δασάρχη Λαυρίου και την αριθ. 86 /2006 οριστική και τελεσίδικη απόφαση της Α/θμιας Επιτροπής Επίλυσης Δασικών Αμφισβητήσεων Ανατ. Αττικής ως προς τις εκτάσεις με στοιχεία οριογραμμής: 1) Έκταση με στοιχεία Ε5 εμβαδού 2.065,00 τμ, το οποίο αντιστοιχεί στο απόσπασμα ΓΥΣ που συνοδεύει την 86/06 απόφαση της ΕΕΔΑ σε έκταση με στοιχεία (114, 115, 10΄, 9΄, 8΄, 7΄, 5΄, 114), 2) Του τμήματος με ένδειξη Ε4 εμβαδού 865,07 τμ., 3) Του τμήματος με ένδειξη Ε6 εμβαδού 3.230,00 τμ., 4) Του τμήματος με ένδειξη Ε3α εμβαδού 219,20τμ., το οποίο αντιστοιχεί στο απόσπασμα ΓΥΣ που συνοδεύει την 86/06 απόφαση της ΕΕΔΑ σε έκταση με στοιχεία οριογραμμής (223, 223΄, 223΄΄, 223), 5) Του τμήματος με ένδειξη Ε3β εμβαδού 124,60 τμ. το οποίο αντιστοιχεί στο απόσπασμα ΓΥΣ που συνοδεύει την 86/06 απόφαση της ΕΕΔΑ σε έκταση με στοιχεία οριογραμμής (209, 209΄, 225, 209), 6) Του τμήματος με ένδειξη Ε9α εμβαδού 2.655,00 τμ., το οποίο αντιστοιχεί στο απόσπασμα ΓΥΣ που συνοδεύει την 86/06 απόφαση της ΕΕΔΑ σε έκταση με στοιχεία οριογραμμής (83΄, 83, 82, 82΄, 80΄, Α8, Α7, Α6, Α5, 83΄), 7) Του τμήματος με ένδειξη Ε10α εμβαδού 536,00 τμ. το οποίο αντιστοιχεί στο απόσπασμα ΓΥΣ που συνοδεύει την 86/06 απόφαση της ΕΕΔΑ σε έκταση με στοιχεία οριογραμμής (83΄, Α5, Α4, Α3, 83΄), 8) Του τμήματος με στοιχεία οριογραμμής (68, 68΄, Λ, Λ1, Λ2, 68) εμβαδού 640,00 τμ. Και 9) Του τμήματος με ένδειξη Ε8 εμβαδού 495,20 τμ., που περιλαμβάνονται στην ανωτέρω πράξη χαρακτηρισμού, κρίθηκαν με την ενδικοφανή διαδικασία του άρθρου 14 του Ν. 998/1979 ως μη δασικές - αγροτικές εκτάσεις της παρ. 6α του άρθρου 3 του Ν. 998/1979.

4.- Το αριθ. 4442/18.10.2007 έγγραφο της Δ/νσης Δασών Ανατ. Αττικής με το οποίο βεβαιώνεται ότι η ανωτέρω αριθ. 86/2006 απόφαση της Α΄/θμιας Ε.Ε.Δ.Α. Ανατολικής Αττικής κατέστη οριστική και τελεσίδικη ως προς τα ανωτέρω τμήματα.

5.- Την αριθ. 3192/2.9.10 πρόταση του Δασαρχείου Λαυρίου με την οποία σύμφωνα με τα ανωτέρω προτείνεται η μερική ανάκληση της ανωτέρω αριθ. 2761/14.11.1985 (Φ.Ε.Κ. 304/Δ΄/14.4.1986) απόφασης του Νομάρχη Ανατολικής Αττικής «Περί κήρυξης αναδασωτέας εκτάσεως» 1.286 στρ. στη θέση «Ξελαφτάκι», «Ξεβλαστάκι», «Κόντρα-Κούκι» κ.λπ. της Κοινότητας Καλυβίων Νομού Αττικής για έκταση συνολικού εμβαδού 10,830 στρεμμάτων στη θέση «Άγιος Δημήτριος - Σταυρανό - Ξελαφτάκι», του Δήμου Καλυβίων Θορικού του Νομού Αττικής, για την οποία είχε εκδοθεί η αριθ. 382/2.2.2000 πράξη Χαρακτηρισμού του Δασάρχη Λαυρίου, η οποία ακυρώθηκε εν μέρει με την αριθ. 86/2006 οριστική και τελεσίδικη απόφαση της Α΄/θμιας Επιτροπής Επίλυσης Δασικών Αμφισβητήσεων Ανατολικής Αττικής ως προς τα προαναφερθέντα τμήματα και χαρακτήρισε αυτά συνολικού εμβαδού 10,830 στρ. ως μη δασικές - αγροτικές εκτάσεις της παρ. 6α του άρθρου 3 του Ν. 998/79, γεγονός που κατέστησε την πιο πάνω απόφαση κήρυξης μερικώς ανακλητέα ως εκδοθείσα κατά πλάνη περί τα πραγματικά και νομικά δεδομένα, αποφασίζουμε:


Ανακαλούμε μερικώς την αριθ. 2761/14.11.1985 (Φ.Ε.Κ. 304/Δ΄/14.4.1986) απόφαση του Νομάρχη Ανατολικής Αττικής «Περί κήρυξης αναδασωτέας εκτάσεως» 1.286 στρ. στη θέση «Ξελαφτάκι», «Ξεβλαστάκι», «Κόντρα - Κούκι» κ.λπ. της Κοινότητας Καλυβίων Νομού Αττικής, για έκταση συνολικού εμβαδού 10,830 στρεμμάτων στη θέση «Άγιος Δημήτριος - Σταυρανό - Ξελαφτάκι», του Δήμου Καλυβίων Θορικού του Νομού Αττικής, για τους λόγους που αναφέρονται στο σκεπτικό της παρούσας. Η έκταση αυτή των 10,830 στρ., περιλαμβάνεται στην αριθ. 382/2.2.2000 πράξη Χαρακτηρισμού του Δασάρχη Λαυρίου, η οποία ακυρώθηκε εν μέρει με την αριθ. 86/2006 οριστική και τελεσίδικη απόφαση της Α΄/θμιας Επιτροπής Επίλυσης Δασικών Αμφισβητήσεων Ανατολικής Αττικής ως προς τα τμήματα αυτά, εκδοθείσα κατ' εφαρμογή του άρθρου 14 του Ν. 998/1979 βάσει της οποίας η έκταση αυτή κρίθηκε ως μη δασική της παρ. 6α του άρθρου 3 του Ν. 998/1979. Επομένως η ως άνω απόφαση κήρυξης του Νομάρχη Ανατολικής Αττικής απώλεσε την αιτιολογική της βάση εκδοθείσα κατά πλάνη περί τα πραγματικά και νομικά δεδομένα.


Η έκταση εμβαδού 10,830 στρ., απεικονίζεται στο συνημμένο στη παρούσα απόφαση διάγραμμα (απόσπασμα πινακίδος ΓΥΣ, αριθ. φύλλου 6466/8 κλίμακας 1:5000 καθώς και στο διάγραμμα κλιμ. 1:20000 της απόφασης κήρυξης) με στοιχεία οριογραμμής Ε5, Ε4, Ε6, Ε3α, Ε3β, Ε9α, Ε10α, (68, 68΄, Λ, Λ1, Λ2, 68) και του τμήματος Ε8, αποτελεί αναπόσπαστο μέρος της παρούσας και θεωρείται από το Δασάρχη Λαυρίου Χρήστο Αντωνέλλη.

Η απόφαση αυτή να δημοσιευθεί στην Εφημερίδα της Κυβερνήσεως.

Αγία Παρασκευή, 8 Οκτωβρίου 2010

Ο Γενικός Γραμματέας Περιφέρειας
ΗΛΙΑΣ ΛΙΑΚΟΠΟΥΛΟΣ

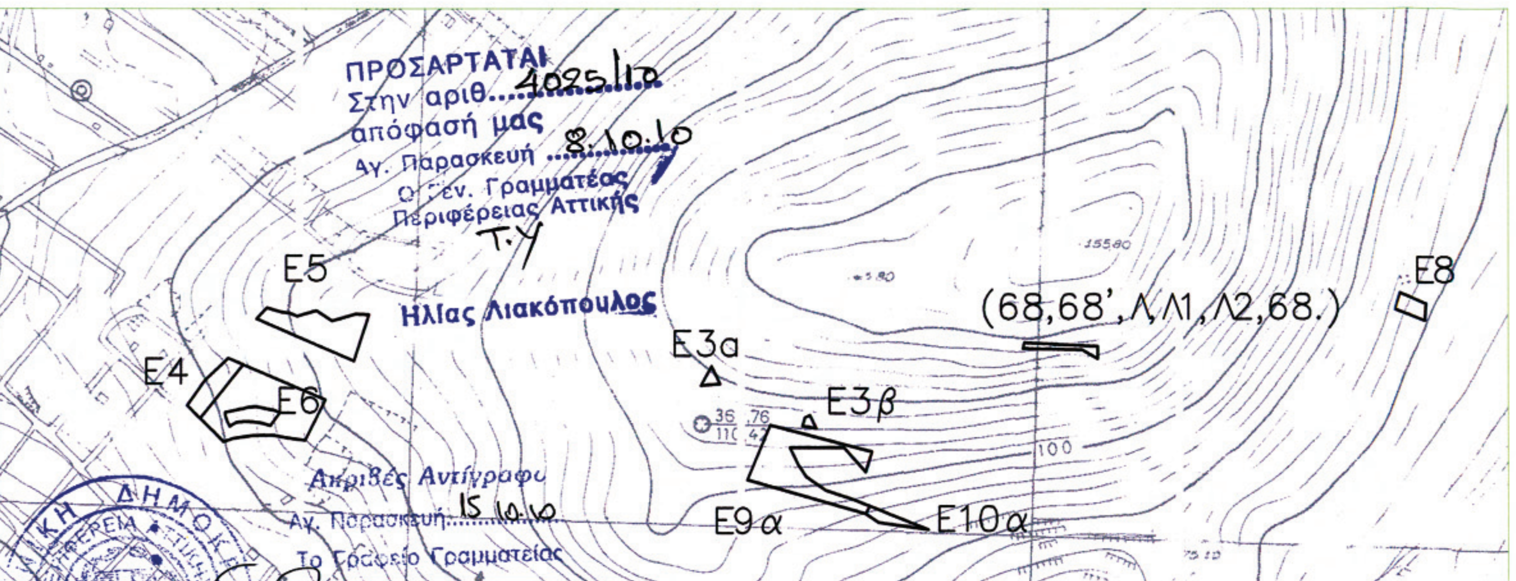

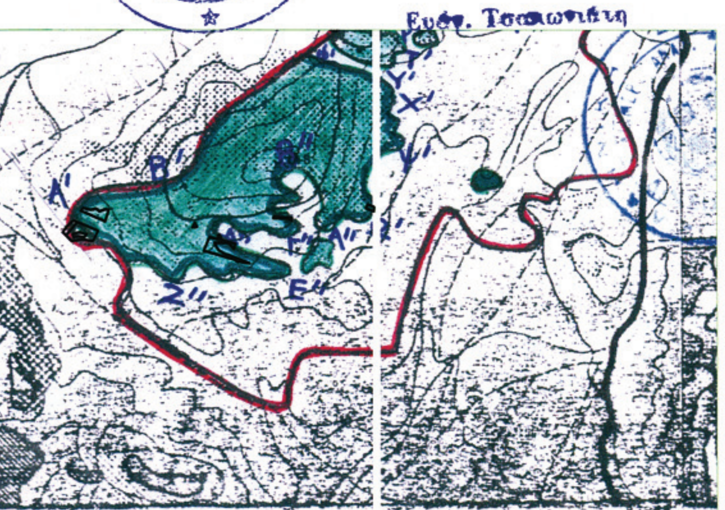

ΥΠΟΜΝΗΜΑ

Απόσπασμα, χάρτη κλ 1:20.000 επί του οποίου είναι τοποθετημένη η έκτας
καθώς και απόσπασμα της **6466/8** πινακίδας Γ.Υ.Σ. κλίμακας 1:5000 και
στοιχεία α) **τμήματος υπό στοιχεία (114,115,10΄,9΄,8΄,7΄,6΄,5΄,114** εμβαδ
2.065,00τ.μ. της ευρύτερης με ένδειξη Ε5 εμβαδού 4.614,96τ.μ., **β) τμήματ**
υπό στοιχεία Ε4 εμβαδού 865,07τ.μ., **γ) τμήματος υπό στοιχεία Ε6** εμβαδ
3,230,00τ.μ., **δ) τμήματος υπό στοιχεία Ε3α** και στοιχεία **(223,223',223',22**
εμβαδού 219,20τ.μ., **ε) τμήματος υπό στοιχεία Ε3β** και στοιχε
(209,209',225,209.) εμβαδού 124,60τ.μ., **ζ) τμήματος υπό στοιχεία Ε9α** κ
στοιχεία **(83',83,82,82',80',Α8,Α7,Α6,Α5,83'.)** εμβαδού 2.655,00τ.μ.,
τμήματος υπό στοιχεία Ε10α και στοιχεία **(83',Α5,Α4,Α3,83'.)** εμβαδ
536,00τ.μ., **θ) τμήματος υπό στοιχεία (68,68',Λ,Λ1,Λ2,68.)** εμβαδού 640,00τ.
και **ι) τμήματος υπό στοιχεία Ε8** εμβαδού 495,20 τ.μ. που βρίσκεται στη θέσ
"Αγ. Δημήτριος- Σταυρανό- Ξελαφτάκι" περιφέρειας Δήμου **Καλυβίω**
Θορικού, για την οποία προτείνουμε την μερική ανάκληση της αριθ. **2761/14-1**
1985 Απόφασης κήρυξης αναδασωτέας του κ. Νομάρχη Ανατ. Αττικής.

ΘΕΩΡΗΘΗΚΕ ΚΑΙ ΠΡΟΣΑΡΤΑΤΑΙ
Στην υπ' αριθ. 3192/2 /09/2010
Πρόταση μερικής ανάκλησης απόφασης κήρυξης αναδασωτέας

2 - 09 - 2010
Ο ΣΥΝΤΑΚΤΗΣ

ΜΑΡΓΑΡΙΤΑ ΚΑΛΠΑΚΙΩΡΗ
ΔΑΣΟΠΟΝΟΣ

ΛΑΥΡΙΟ 02 - 09 - 2010
Ο ΔΑΣΑΡΧΗΣ α.α

ΧΡΗΣΤΟΣ ΑΝΤΩΝΕΛΛΗΣ
ΔΑΣΟΛΟΓΟΣ

ΕΘΝΙΚΟ ΤΥΠΟΓΡΑΦΕΙΟ
Για τεχνικούς λόγους στο σχεδιάγραμμα, έγινε σμίκρυνση, κατά ποσοστό 82%

